



جمهوری اسلامی ایران

رئیس جمهور

تصویب نام کمیسیون موضوع اصل ۱۳۸ قانون اساسی
بسمه تعالی

«با صلوات بر محمد و آل محمد»

وزارت جهاد کشاورزی

وزیران عضو کمیسیون حقوقی و قضایی در جلسه ۱۴۰۱/۱۱/۱ به پیشنهاد شماره ۳۸۰۸۷/۱۹۰۷۴۶ مورخ ۱۴۰۱/۱۰/۱۴ معاونت حقوقی رئیس جمهور و به استناد ماده (۶۹) قانون تنظیم بخشی از مقررات مالی دولت - مصوب ۱۳۸۰ - و با رعایت تصویب نامه شماره ۳۶۵۵۳/ت/۳۹۹۴۸ هـ مورخ ۱۳۸۷/۳/۱۱ تصویب کردند:

۱- حق بهره برداری از (۳۱۲۷) مترمربع از پلاک ثبتی (۶۳۸) فرعی از (۴) اصلی، واقع در بخش سه بجنورد، شهرستان مانه و سملقان استان خراسان شمالی، مطابق محدوده و مختصات جغرافیایی مشخص شده بر روی نقشه های پیوست که تأیید شده به مهر دفتر هیئت دولت است، با رعایت قوانین و مقررات مربوط از وزارت جهاد کشاورزی به سازمان دامپزشکی کشور واگذار می گردد.

۲- سازمان ثبت اسناد و املاک کشور موظف است نسبت به اصلاح و صدور سند مالکیت میزان تعیین شده از پلاک ثبتی صدرالاشاره به نام دولت جمهوری اسلامی ایران با بهره برداری سازمان دامپزشکی کشور و درج عبارت "هرگونه تغییر بهره بردار و واگذاری بعدی منوط به تصویب هیئت وزیران خواهد بود" اقدام و سند یادشده را جهت نگهداری در خزانه اسناد مالکیت به وزارت امور اقتصادی و دارایی (اداره کل اموال و مدیریت دارای های دولت) ارسال نماید.


۳- در صورت تغییر بهره بردار توسط هیئت وزیران، دستگاه بهره بردار مکلف است بدون دریافت وجه یا اخذ مجوز یا عناوین مشابه آن نسبت به واگذاری موضوع این تصویب نامه به بهره بردار بعدی اقدام نماید.

این تصویب نامه در تاریخ ۱۴۰۱/۱۱/۲۳ به تأیید مقام محترم ریاست جمهوری رسیده است.

محمد مختبر

معاون اول رئیس جمهور

رونوشت به دفتر مقام معظم رهبری، دفتر رئیس جمهور، دفتر رئیس مجلس شورای اسلامی، دفتر رئیس قوه قضاییه، دفتر معاون اول رئیس جمهور، دبیرخانه مجمع تشخیص مصلحت نظام، دبیرخانه ستاد کل نیروهای مسلح، سازمان اداری و استخدامی کشور، سازمان برنامه و بودجه کشور، معاونت حقوقی رئیس جمهور، معاونت امور مجلس رئیس جمهور، معاونت اجرایی رئیس جمهور، دیوان محاسبات کشور، دیوان عدالت اداری، سازمان بازرسی کل کشور، معاونت قوانین مجلس شورای اسلامی، امور تدوین، تنقیح و انتشار قوانین و مقررات، وزارت امورات اقتصادی و دارایی، وزارت دادگستری، سازمان ثبت اسناد و املاک کشور، استانداری خراسان شمالی و دفتر هیئت دولت ابلاغ می شود.

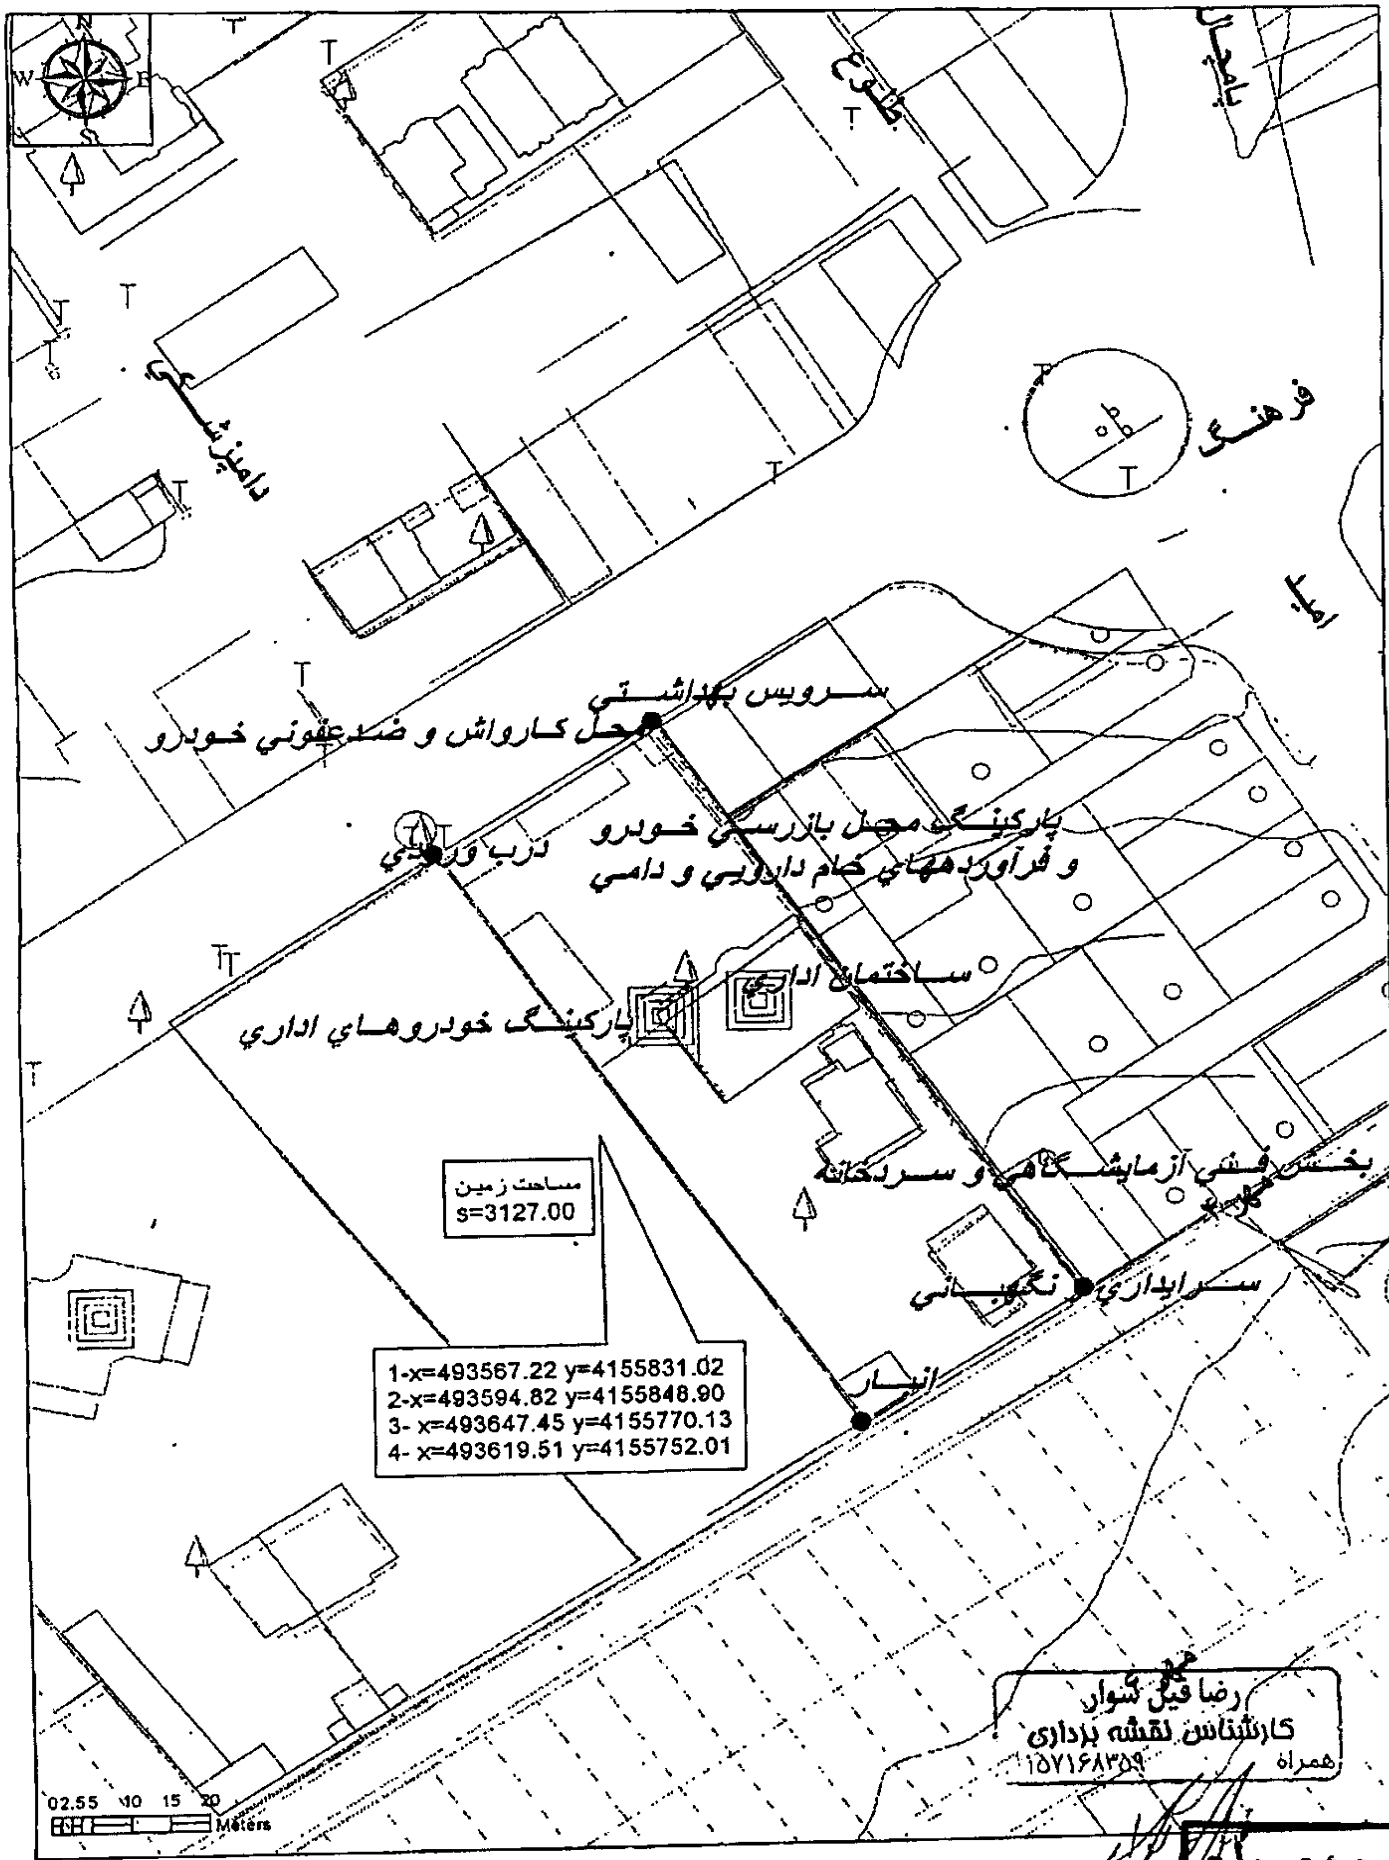



مساحت زمین
S=3127.00

1-x=493567.22 y=4155831.02
2-x=493594.82 y=4155848.90
3-x=493647.45 y=4155770.13
4-x=493619.51 y=4155752.01

02.55 10 15 20
Meters

رضا قیل شوار
کارشناس نقشه برداری
۱۵۷۱۶۸۳۵۹
همراه

دفتر هیئت دولتی

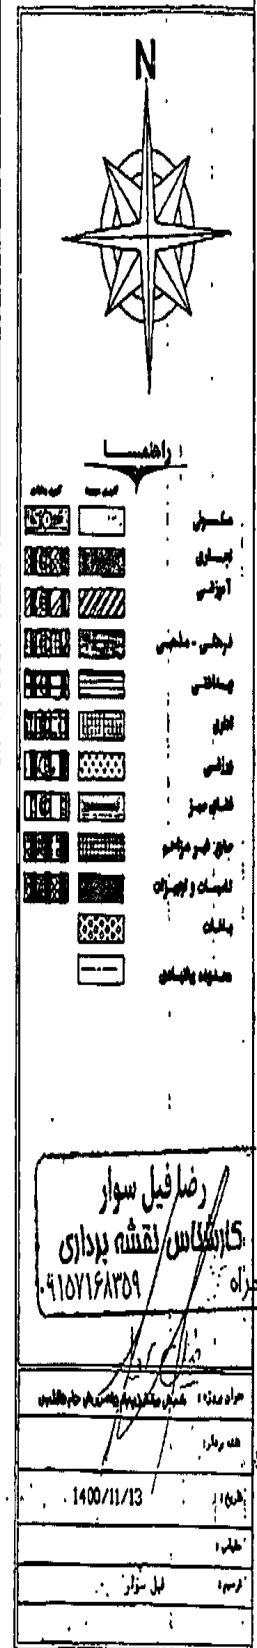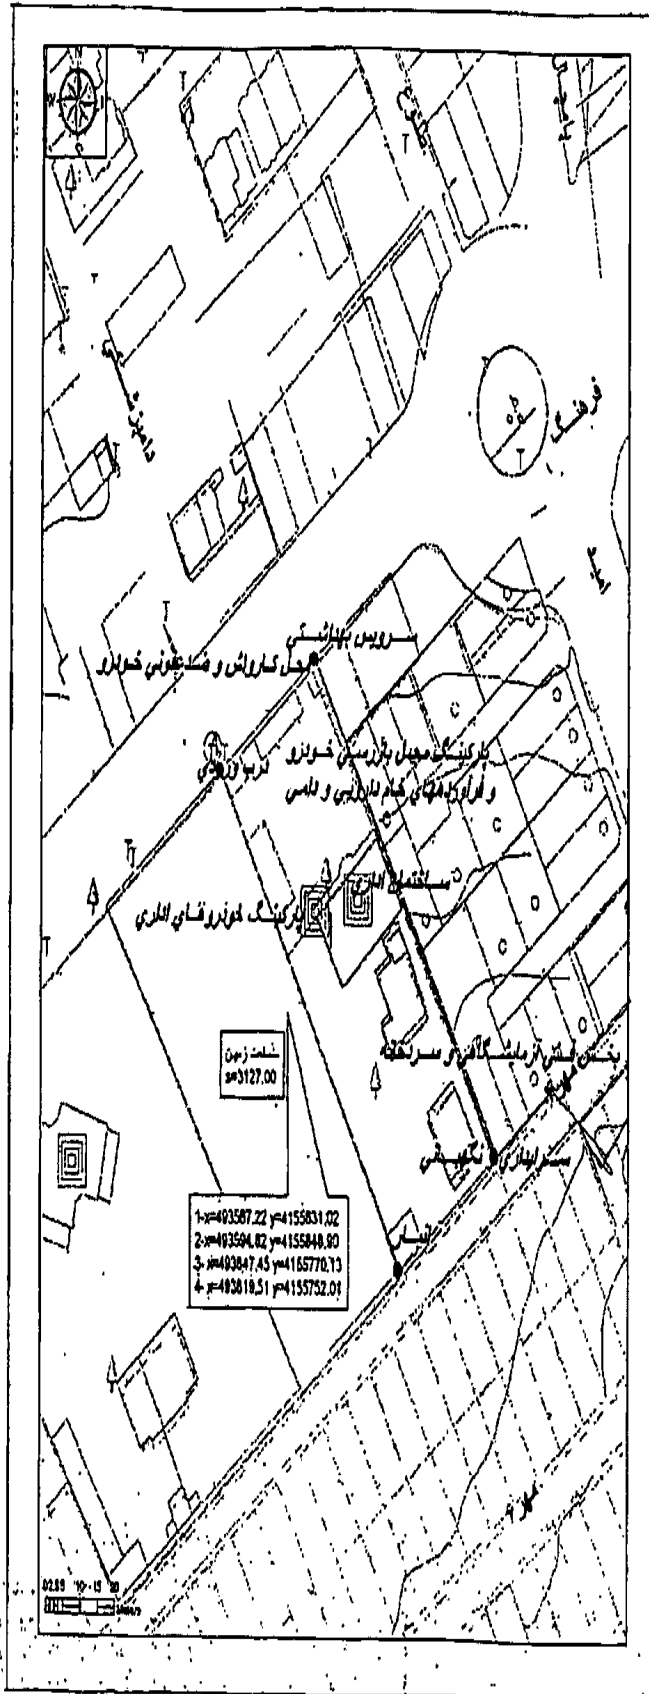



نقشہ

رضا فیضی سروا

12/15/83 dca

هوان و دوا ۱۰ نسخه و لعل شیرین ۱۰۰۰

412

1400/06/28


16

1

١٢٠ لیل سوار

19

دفتر هیئت دولت

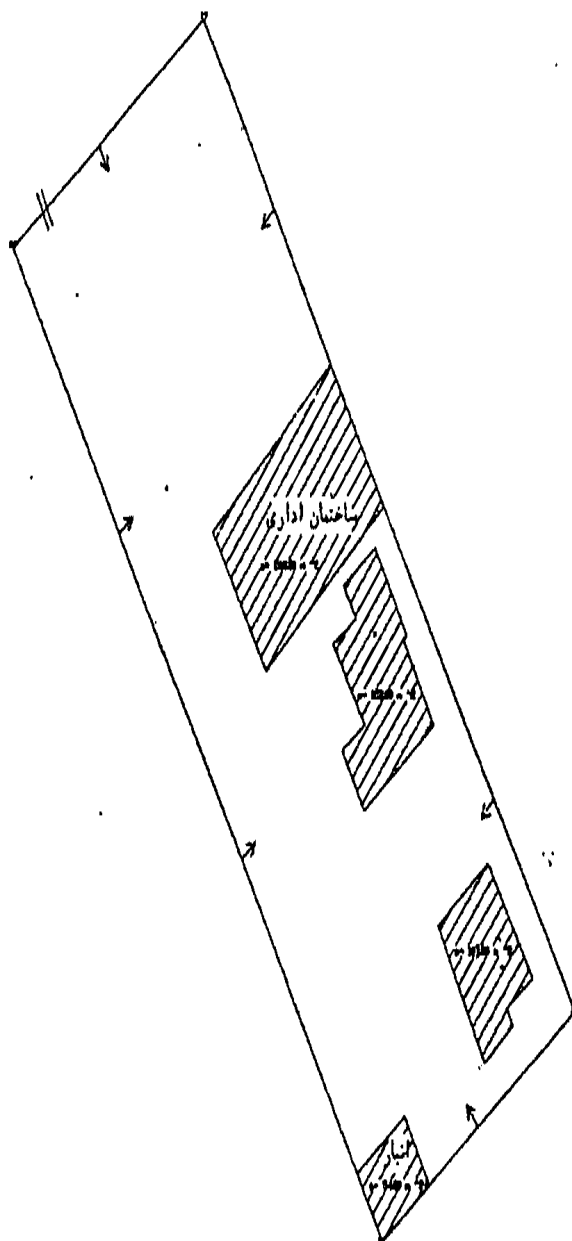

1= X=493567.22	Y=4155831.02
2= X=493594.82	Y=4155848.90
3= X=493647.45	Y=4155770.13
4= X=493619.51	Y=4155752.01

area 3127.00 m ²	مساحت کل زمین
area 604.00 m ²	مساحت ساختمان ابدائی