

۴۲۸۴۴/۵۸۴۱۹

شماره
تاریخ ۱۳۹۰/۳/۱۸
پست



بسمه تعالی
"با صلوات بر محمد و آل محمد"

وزارت نیرو

وزیران عضو کمیسیون لوایح در جلسه مورخ ۱۳۸۹/۱/۲۸ بنا به پیشنهاد شماره ۲۳۹۳۲/۳۱/۱۰۰ مورخ ۱۳۸۸/۲/۳۰ وزارت نیرو و به استناد تبصره (۵) ماده (۶۹) قانون تنظیم بخشی از مقررات مالی دولت - مصوب ۱۳۸۰ - موافقت نمودند:


حق استفاده بیست و یک ممیز چهاردهم (۲۱/۴) هکتار از اراضی پلاک ثبتی (۱۷۰) فرعی از (۱۴۶) اصلی واقع در بخش (۱۲) تهران، شهرستان پاکدشت، دهستان توچال مطابق محدوده و مختصات جغرافیایی مشخص شده با حروف (الف) تا (ح) بر روی نقشه پیوست که تأیید شده به مهر "دفتر هیئت دولت" است، با حفظ مالکیت دولت جمهوری اسلامی ایران و رعایت قوانین و مقررات مربوط جهت احداث تأسیسات تصفیه خانه هفتم آب تهران، به مدت پنجاه سال و مشروط به تداوم فعالیت به وزارت نیرو واگذار می گردد. این واگذاری راجع به حق استفاده است و مجوزی برای مالکیت ایجاد نمی نماید.

این تصمیم نامه در تاریخ ۱۳۹۰/۳/۱۱ به تأیید مقام محترم ریاست جمهوری رسیده است.


محمد رضا رحیمی
معاون اول رییس جمهور

رونوشت به دفتر رئیس جمهور، دفتر معاون اول رئیس جمهور، معاونت برنامه ریزی و نظارت راهبردی رییس جمهور، معاونت حقوقی رییس جمهور، معاونت امور مجلس رییس جمهور، دیوان محاسبات کشور، سازمان ثبت اسناد و املاک کشور و دفتر هیئت دولت ابلاغ می شود.

(۱)

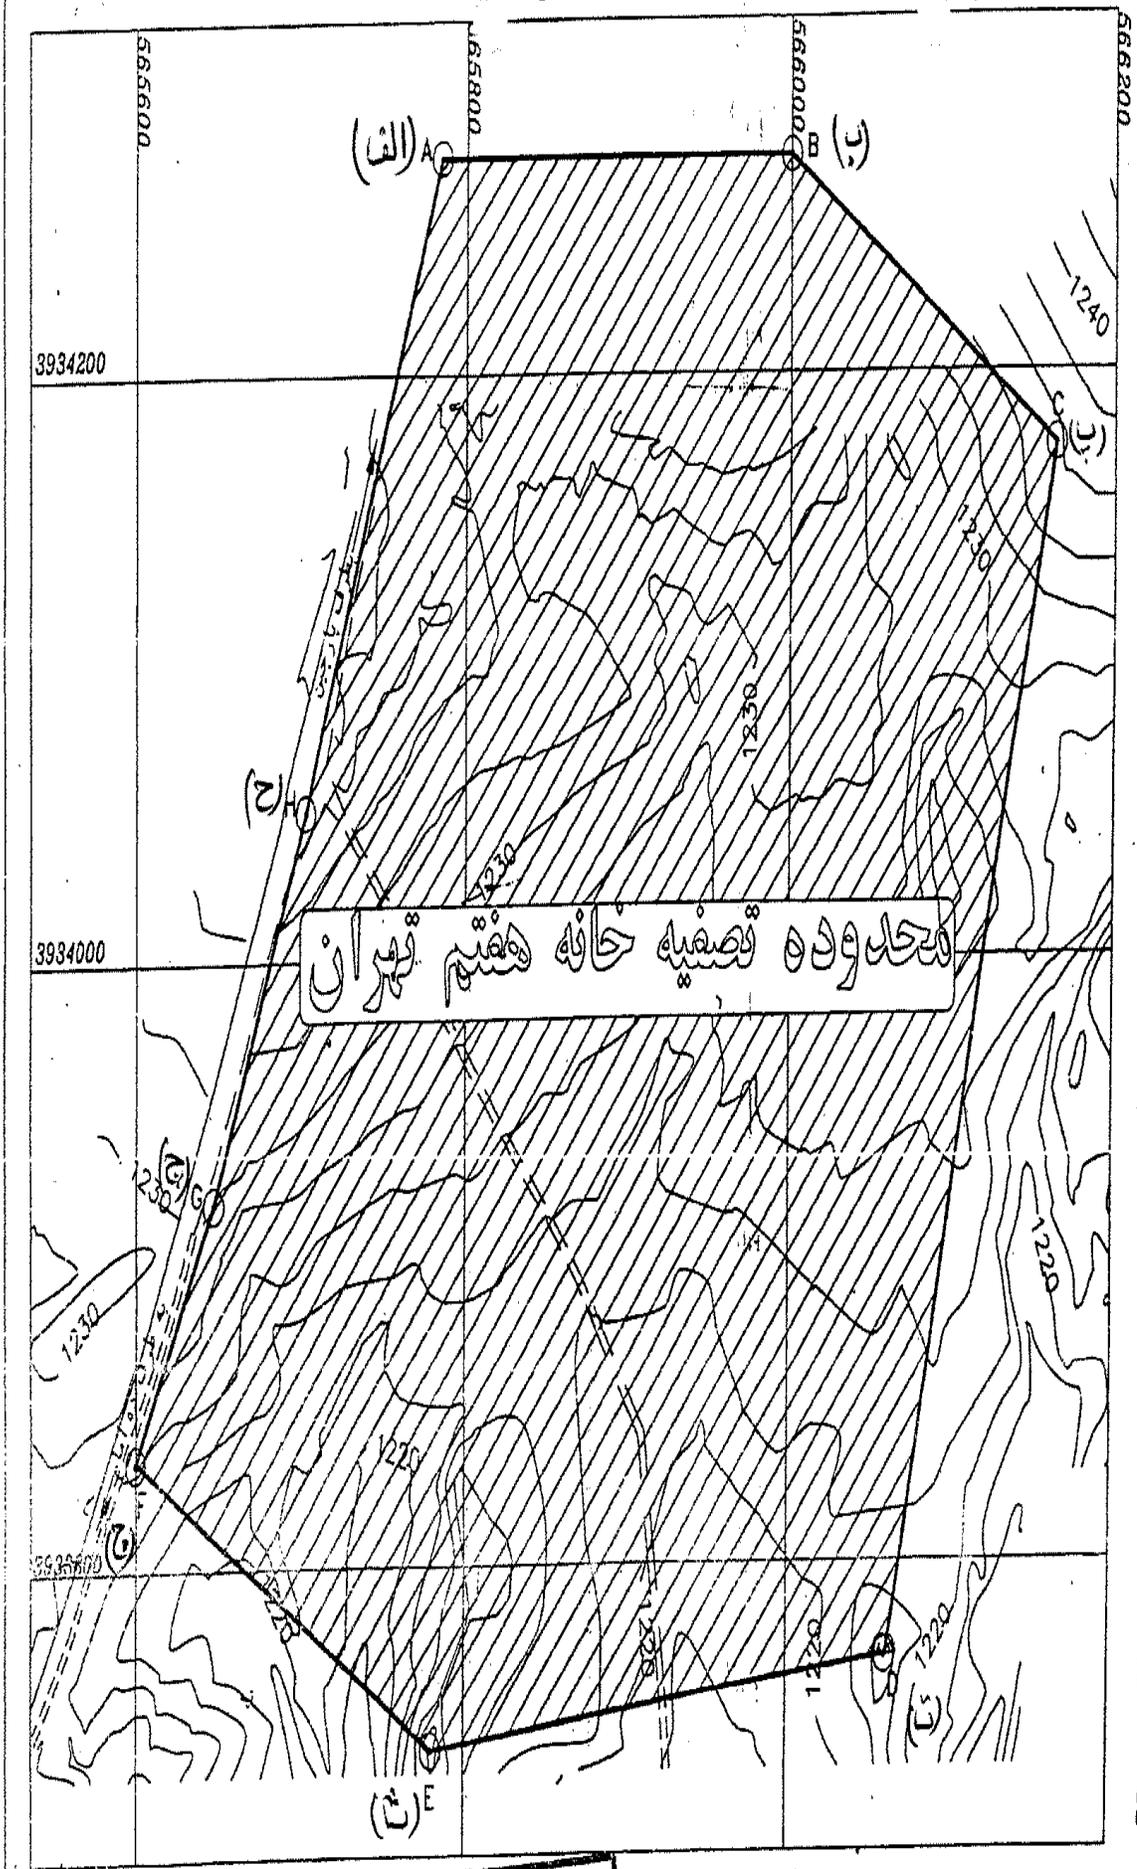


محدوده تصفیه خانه هضم تهران

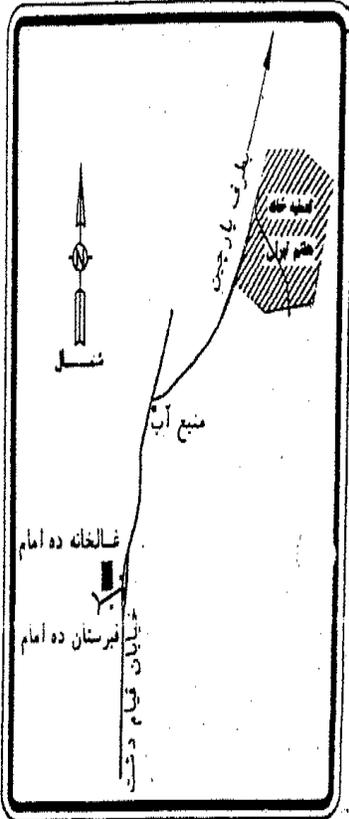

عنوان طرح :
 طرح تهیه و انتقال آب از سد مخزنی مایوه به شهر تهران
 عنوان پروژه :
 تصفیه خانه هضم تهران

	X	Y
A	565785	3934300
B	566000	3934300
C	566165	3934200
D	566062	3933794
E	565780	3933764
F	565600	3933862
G	565647	3933948
H	565702	3934077

S=213909 m²
 =21.39 HECTARE

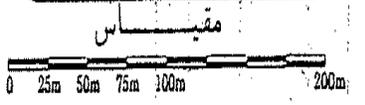

دفتر هیئت دولت