

بسمه تعالی

”با صلوات بر محمد و آل محمد“

وزارت امور اقتصادی و دارایی - وزارت نیرو - وزارت جهاد کشاورزی
وزارت مسکن و شهرسازی

وزیران عضو کمیسیون اقتصاد در جلسه مورخ ۱۳۸۶/۱۱/۱۵ بنا به پیشنهاد شماره ۶۹۷۰۵ مورخ ۱۳۸۶/۹/۴ معاونت حقوقی و امور مجلس رییس جمهور و به استناد تبصره (۱) ماده (۶۹) قانون تنظیم بخشی از مقررات مالی دولت - مصوب ۱۳۸۰ - و با رعایت جزء ”الف“ بند (۱) تصویب نامه شماره ۱۵۸۷۸۳/ت ۳۸۸۵۵ ه مورخ ۱۳۸۶/۱۰/۱ تصویب نمودند:

۱- مقدار شانزده هکتار از اراضی پلاک ثبتی (۱) فرعی از سنگ (۳۰) اصلی واقع در بخش مرکزی - شهرستان فیروزکوه - استان تهران (محدوده نقشه پیوست که تأیید شده به مهر پیوست تصویب نامه هیئت وزیران است) با رعایت قوانین و مقررات مربوط به وزارت نیرو جهت پست برق (۴۰۰) کیلووات واگذار و سند مالکیت به نام دولت جمهوری اسلامی ایران با نمایندگی وزارت نیرو اصلاح گردد.

۲- هرگونه تغییر بهره بردار و واگذاری منوط به تصویب هیئت وزیران خواهد بود.


این تصویب نامه در تاریخ ۱۳۸۷/۱/۵ به تأیید مقام محترم ریاست جمهوری رسیده است.

پرویز داودی

معاون اول رئیس جمهور

رونوشت به دفتر مقام معظم رهبری، دفتر رئیس جمهور، دفتر ریاست قوه قضاییه، دفتر معاون اول رئیس جمهور، دفتر معاون اجرایی رییس جمهور، معاونت برنامه ریزی و نظارت راهبردی رییس جمهور، دفتر معاون حقوقی و امور مجلس رئیس جمهور، دفتر رئیس مجمع تشخیص مصلحت نظام، دیوان محاسبات کشور، دیوان عدالت اداری، اداره کل قوانین مجلس شورای اسلامی، سازمان بازرسی کل کشور، اداره کل حقوقی، اداره کل قوانین و مقررات کشور، اداره کل قوانین و مقررات کشور، کلیه وزارتخانه ها، دبیرخانه شورای اطلاع رسانی دولت و دفتر هیئت دولت ابلاغ می شود.


معاونت حقوقی و امور مجلس رئیس جمهور
دفتر همسایگی سندانستان و تعیین بهره‌بردار
محل همسایگی سندانستان ابراهیم گلستان

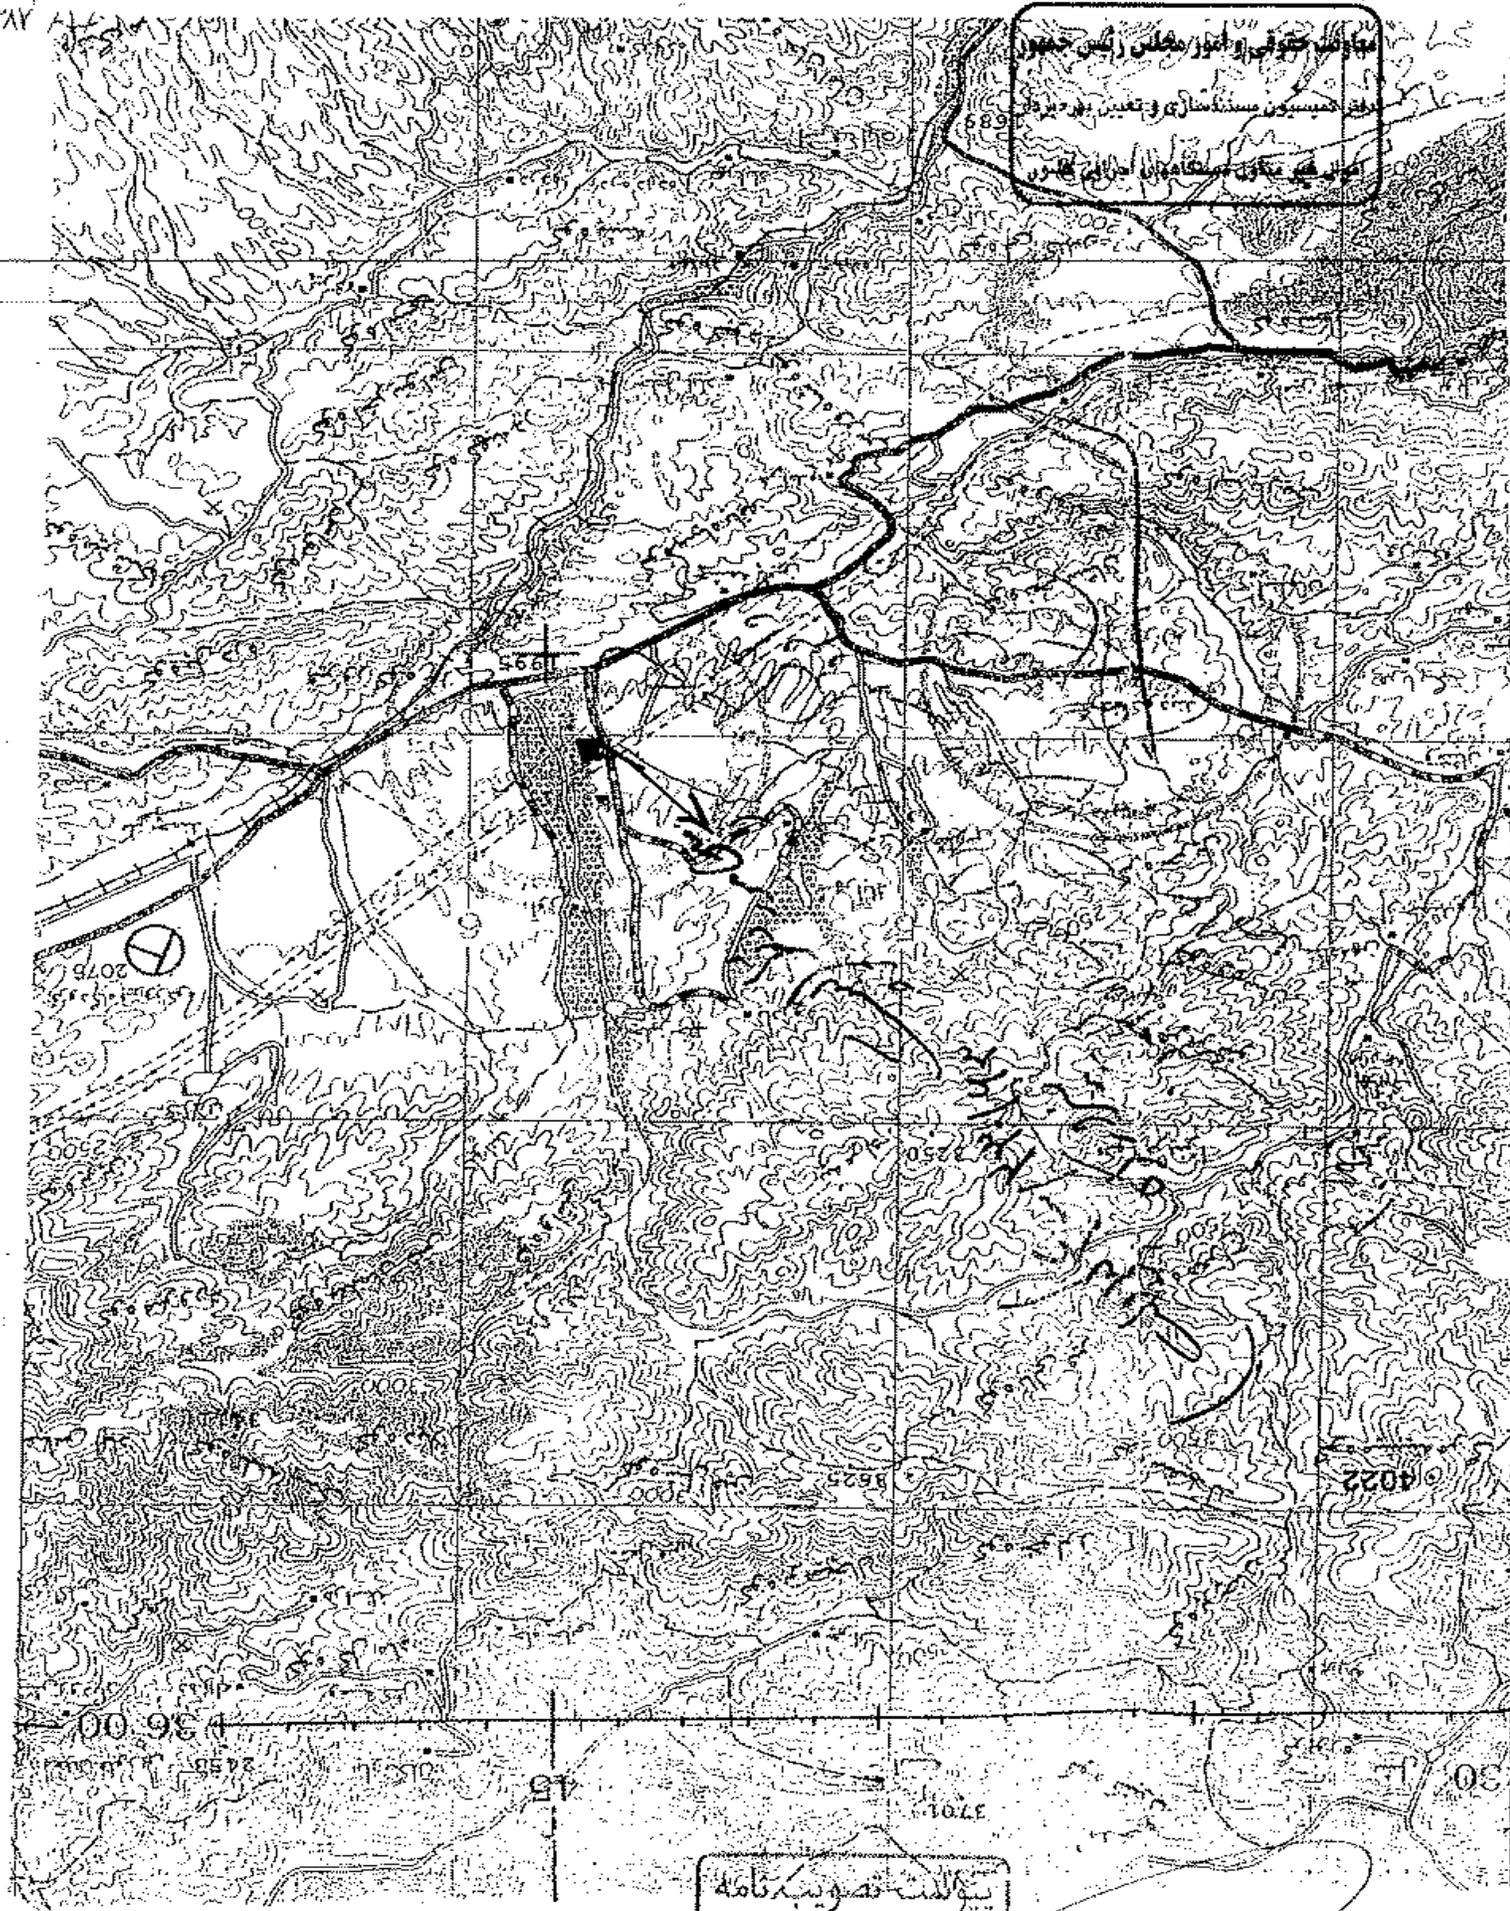

بیانات صورتیبه نامه
هیئت وزیران

کمیسیون حقوقی و امور مجلس رئیس جمهور
دفتر کمیسیون مستندسازی و تعیین بهره‌بردار
اموال غیر منقول دستگاههای اجرائی کشور

پیوست تصویب نامه
هیئت وزیران

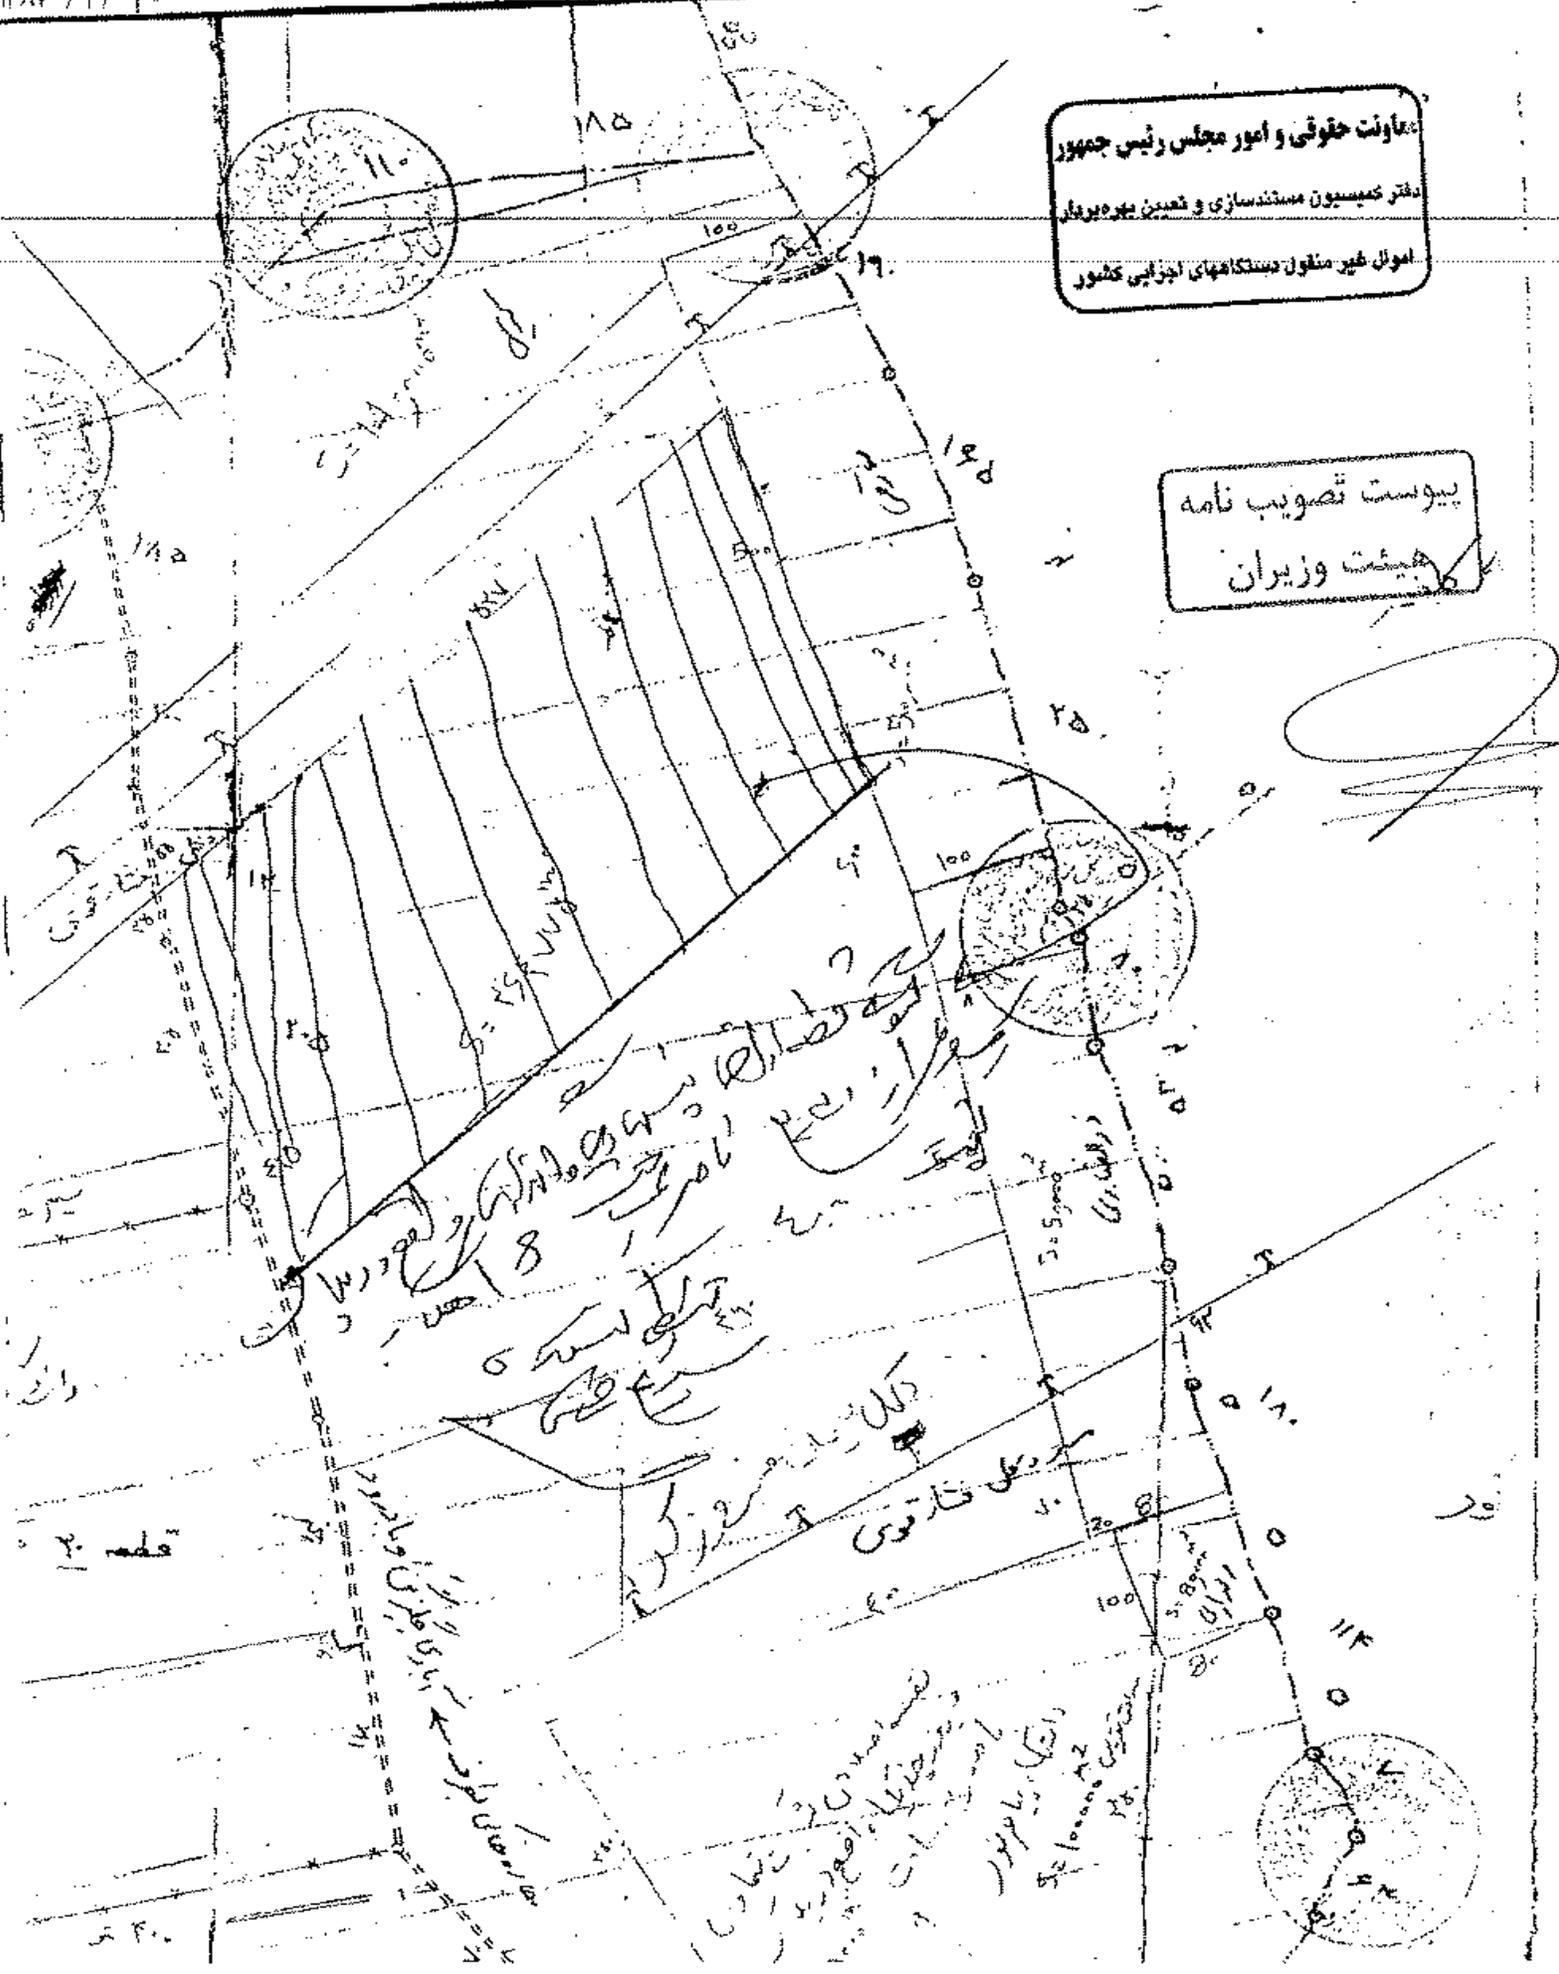

کلیه اراضی موجود در این محدوده
مستندسازی و تعیین بهره‌بردار
۸

مستندسازی و تعیین بهره‌بردار
اموال غیر منقول دستگاههای اجرائی کشور
کمیسیون حقوقی و امور مجلس رئیس جمهور